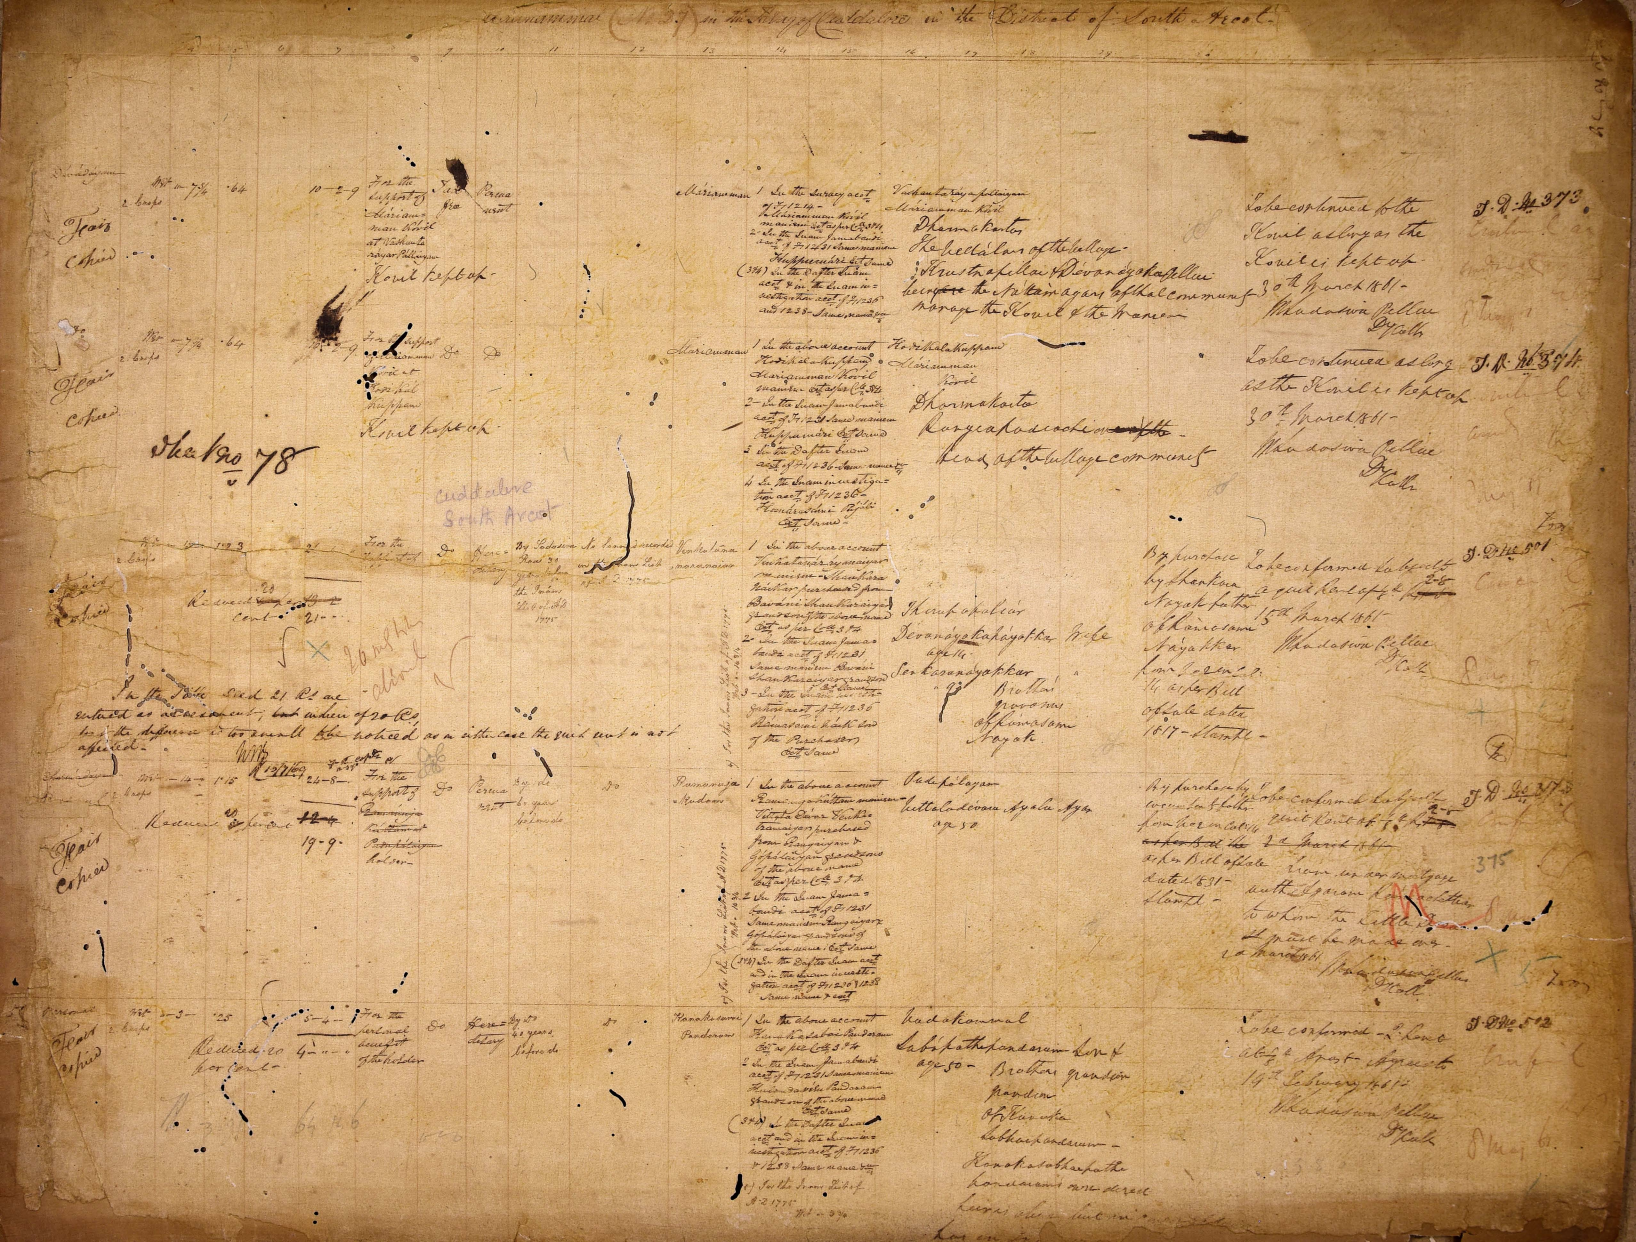

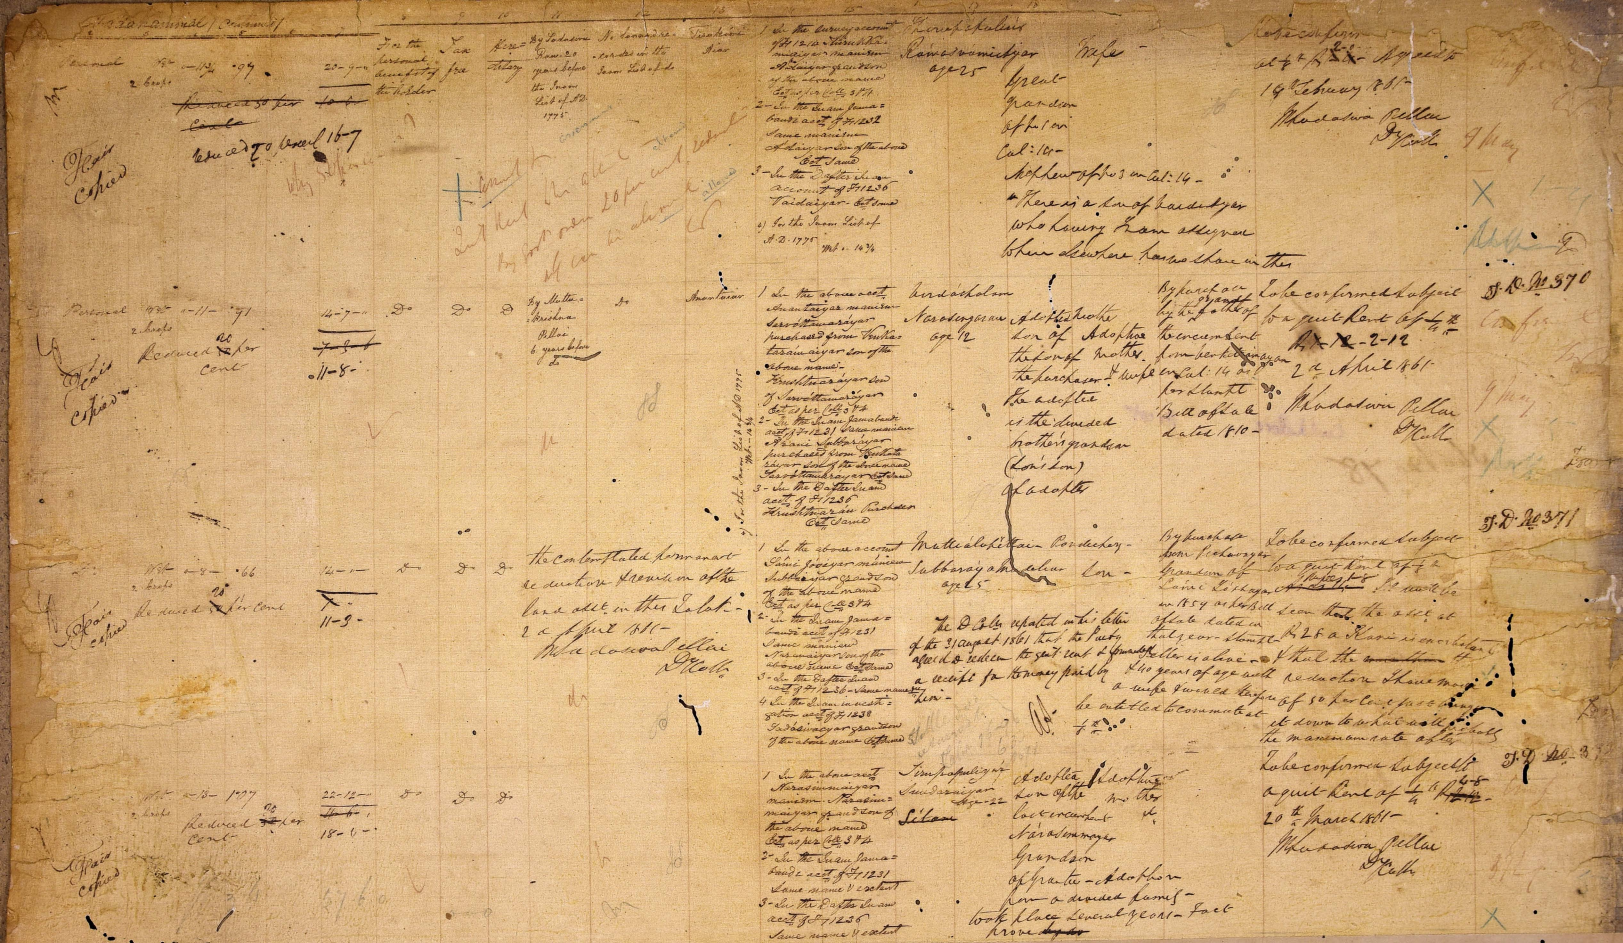

Sheet No 79

Cuddalore
South Arcot